

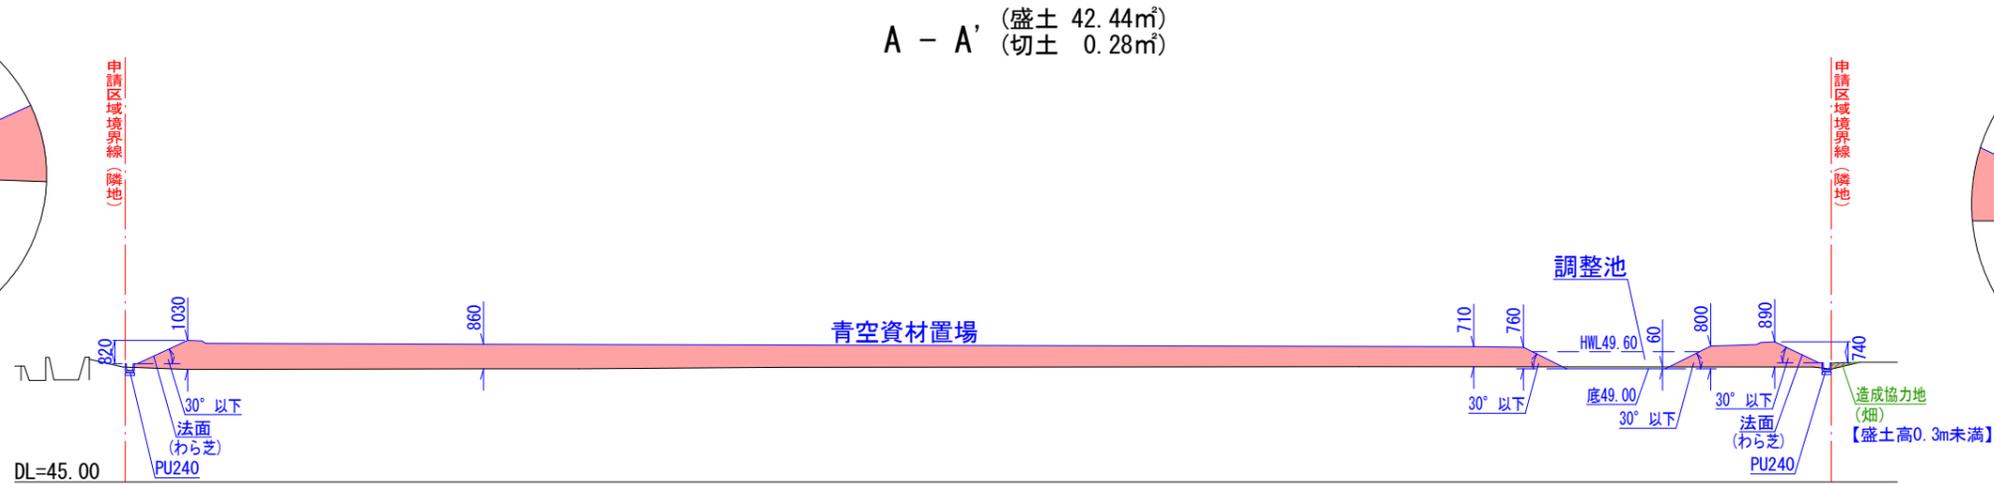



拡大図 S=1:50

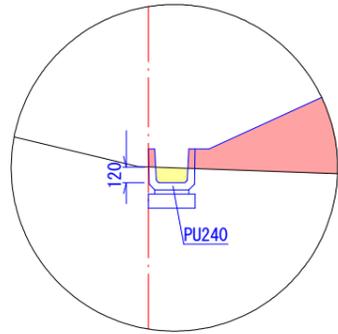


拡大図 S=1:50

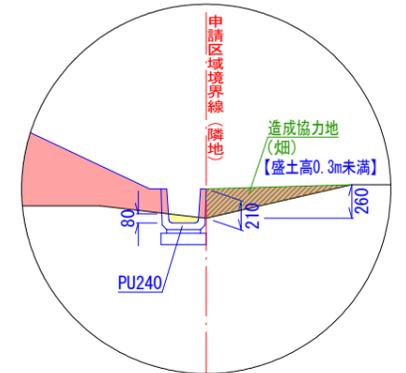

1 - 1' (盛土 23.76㎡)
(切土 0.00㎡)

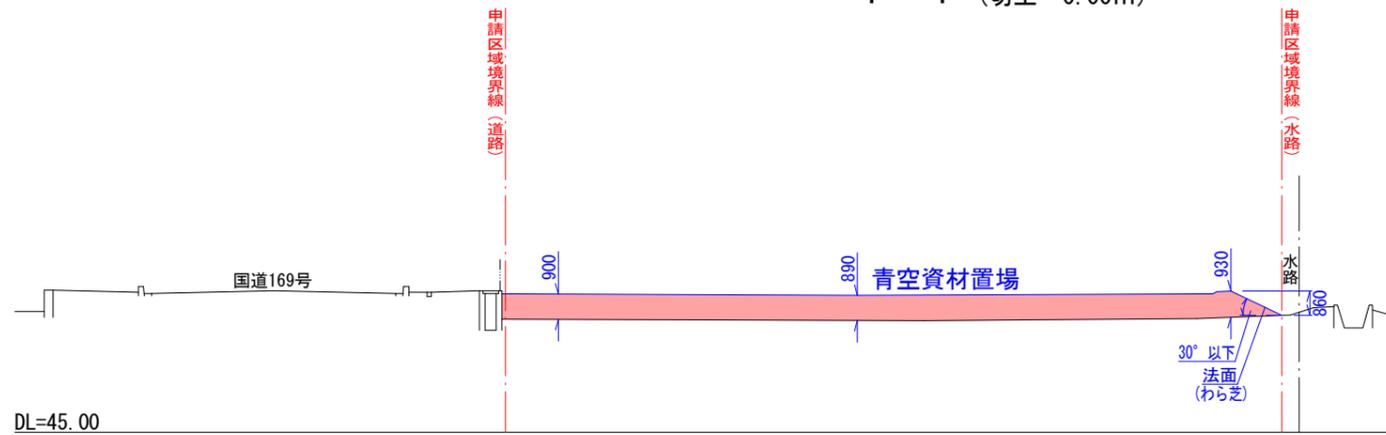


2 - 2' (盛土 19.92㎡)
(切土 0.00㎡)

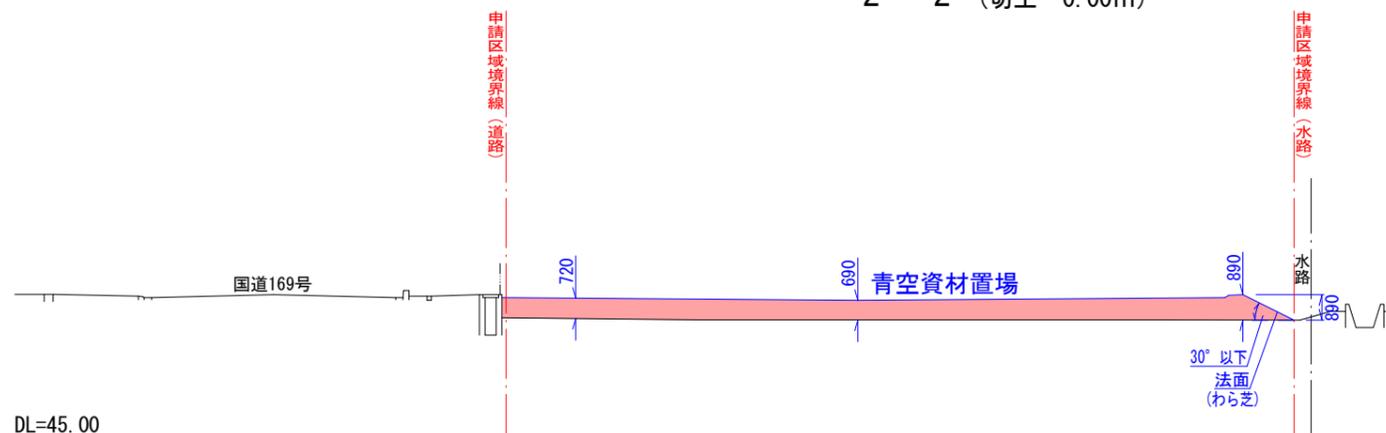

※盛土をする部分については、おおむね30cm以下の厚さの層に分けて土を盛り、かつ、その層の土を盛るごとに、これを建設機械を用いて締め固めるとともに、必要に応じて地滑り防止ぐい等を設置すること。
 ※切土又は盛土をする場合において、地下水により崖崩れ又は土砂の流出が生ずることがあるときは、その地下水を排除するための排水施設を設置すること。
 ※盛土に限らず、埋め戻し土についても同様に扱うこと。又、施工写真を撮影し、完了検査時に提出すること。

※法面高さはすべて1m以下である。
 【外周部法面は法面保護(わら芝)を行う。】

外周部法面詳細図 S=1:50

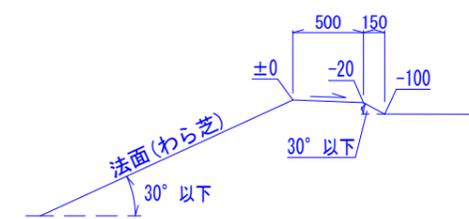

凡 例

記号	名称	備考
---	申請区域境界線	
---	現況地盤線	
---	計画地盤線	
■	造成協力地	
■	切土	
■	盛土	

図面の名称	図面番号
敷地断面図	3
縮尺 S=1:250	
設計 令和 年 月 日	
吉田測量設計事務所	
測量士 吉田 高資	